


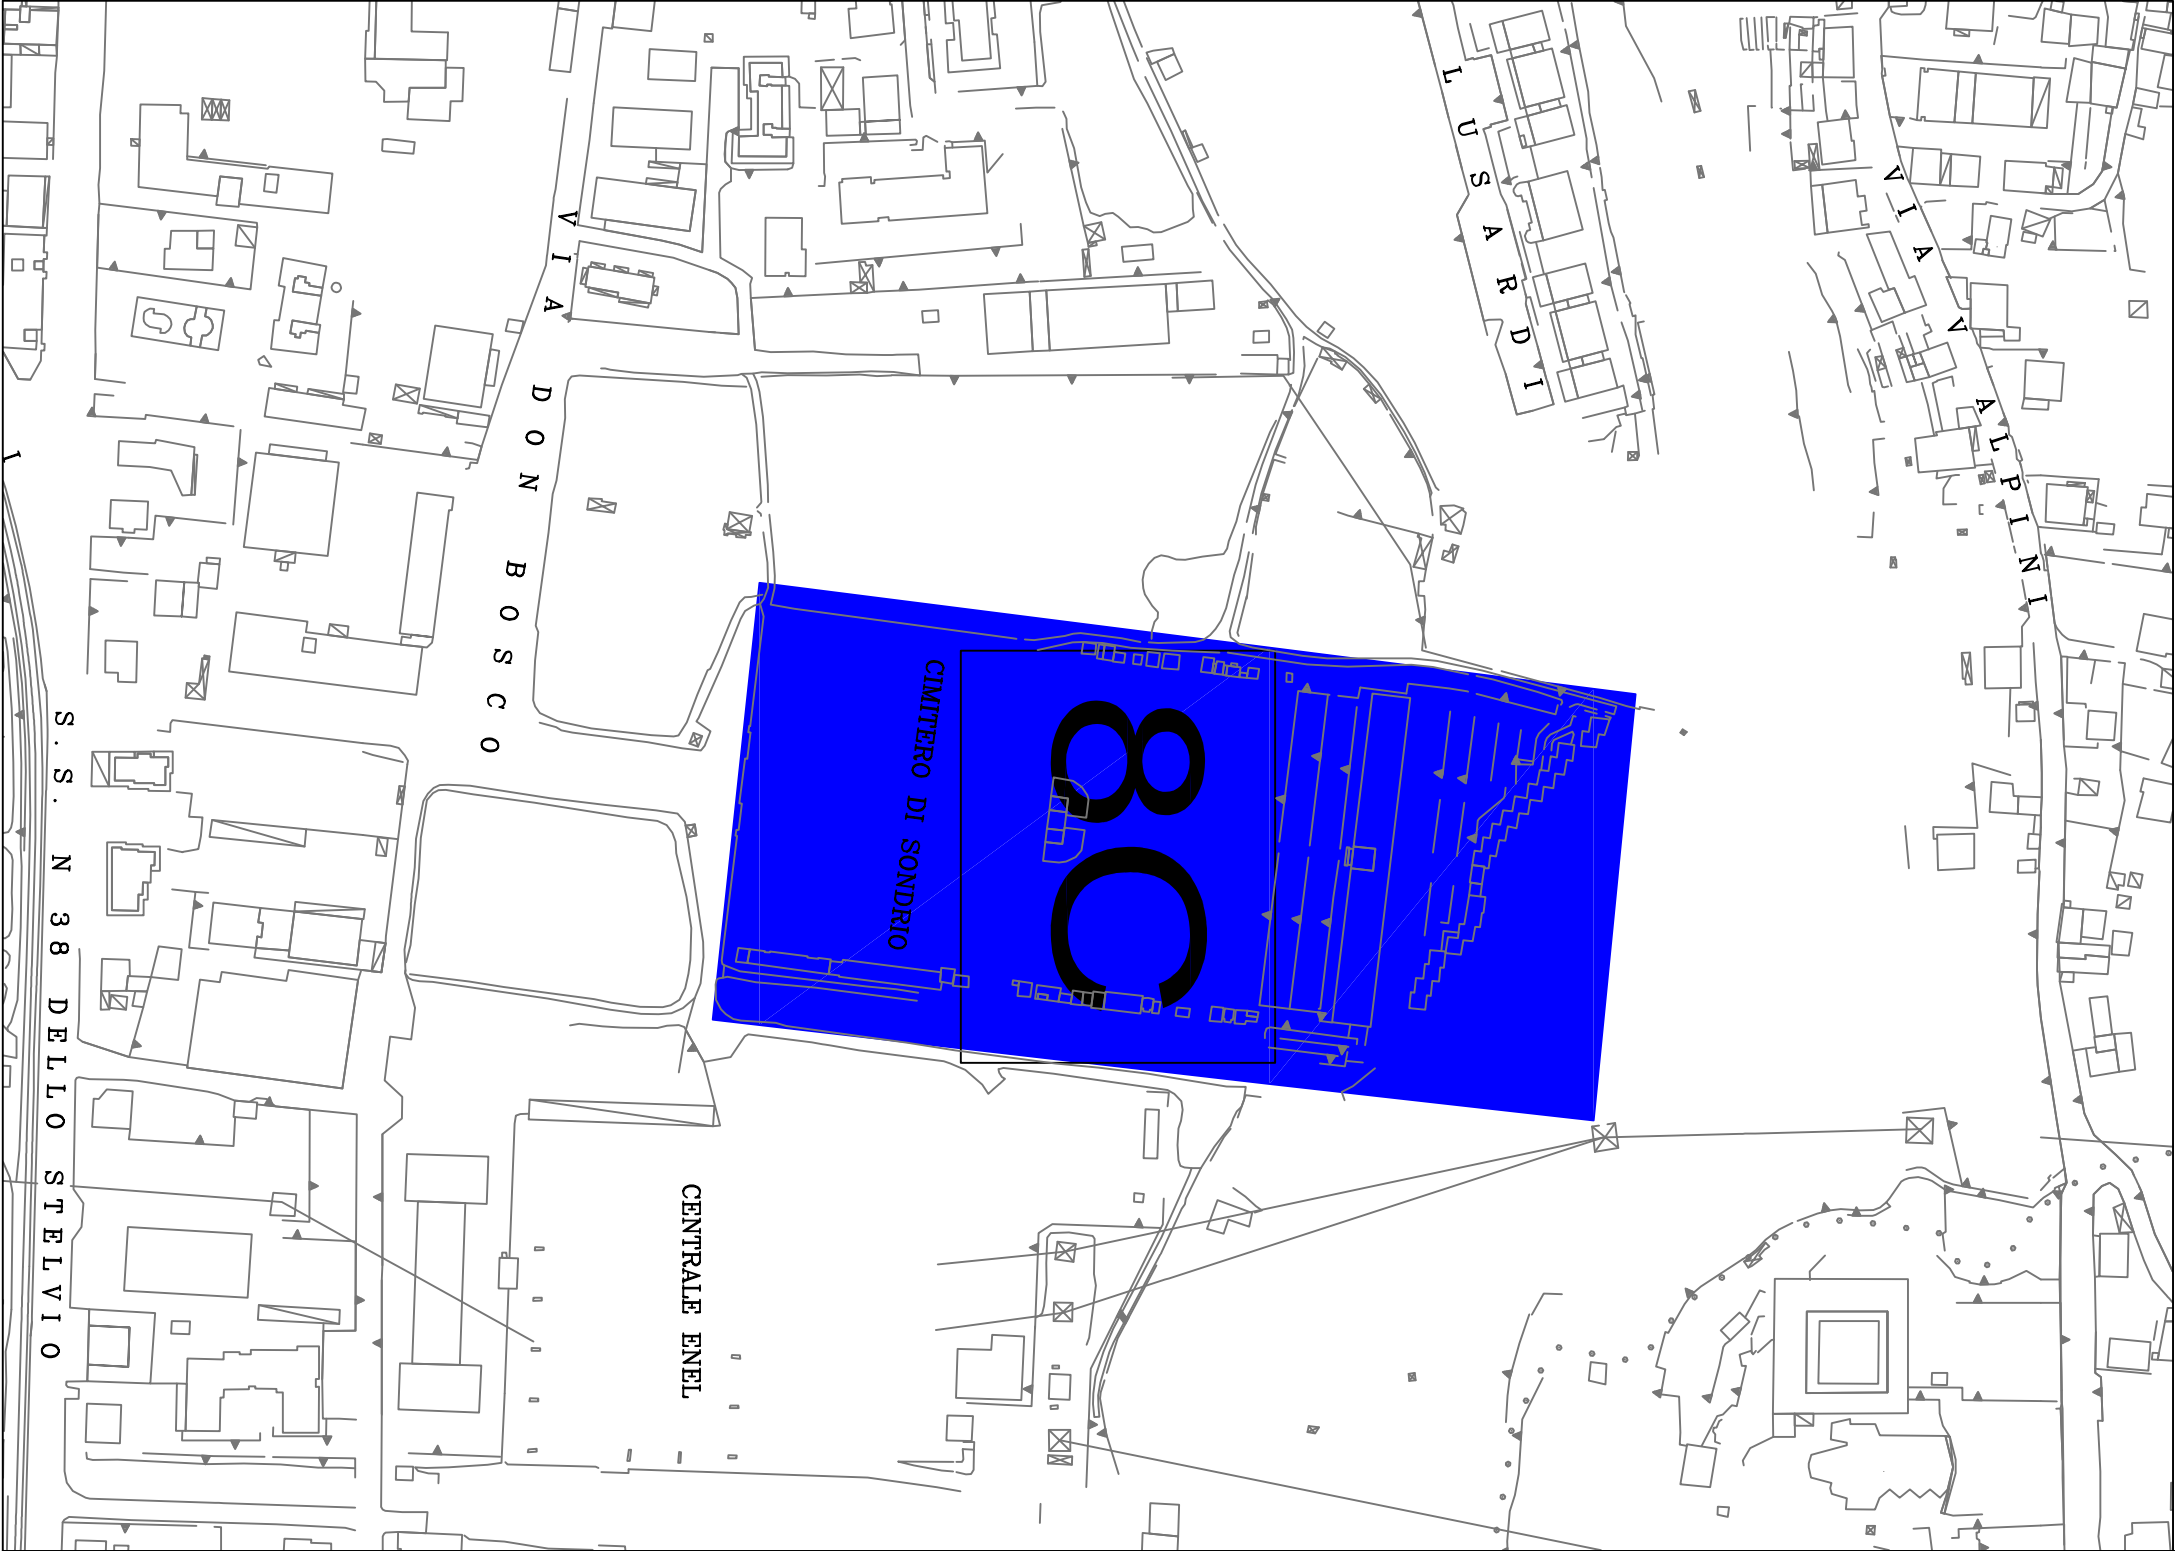

COMUNE DI SONDRIO

APPALTO SERVIZIO DI SGOMBERO NEVE

INVERNO 2018-2019

ZONA 8C - CIMITERO

0			
1			
2			
3			
4			
5			
N.			CONTROLLO

Progetto:	Date:OTTOBRE 2018	
Planimetria generale con zone SPECIFICHE	Scala:	
	Formato A3	
	Prog.	

Oggetto:	secam SPA 
PLANIMETRIA	
Commitente:	
Disegnatore:	
S.EC.AM. SPA	
VIA VANONI, 79 SONDRIO 23100	
D.B.	
File:	